





T2.01

T2.02

T2.03

T2.04

**SIGNATURFORKLARING:**

-  Projekteret regnvandsledning, gravitation
-  Projekteret drænelledning

**Note:**

Ubemærkede mål er i m  
Koter er i m i forhold til DVR90

**Gerstrøm Entreprenør**

Projekt: Gaaschage-Dræn

Emne: Oversigtsplan

Konst./Tegn:	Kontrol:	Sagsnr.:	Mål:	Dato:
CHS/LON		24132	1:2500	24.06.2024





**SIGNATURFORKLARING:**

Ekisterende ledninger	Projekteret ledninger	Regnvandsledning - gravitation
Regnvandsledning - Tryk	Drænelledning	Længde - materiale - dimension - fald

10.7m=5000.47tooo

**Materialetyper:**  
 bt = beton, gl = glasseret ler, glf = glasfiberarmeret polyester, pvc, pp, pe, ler, plast

**Note:**  
 Ubenaævnte mål er i m  
 Koter er i m i forhold til DVR90

**Gerstrøm Entreprenør**

Projekt	Gaaschage-Dræn			
Emne	Projekteret ledningsplan Nord			
Kunde/Type	Kontakt	Side nr.	Mål	Dato
CHS/LON	CSO	24132	1:500	24.06.2024





**SIGNATURFORKLARING:**

Ekisterende ledninger	Projekteret ledninger	Regnvandsledning - gravitation
Regnvandsledning - Tryk	Dæmløsningsledning	Længde - materiale - dimension - fald

**Materiale typer:**  
 bt = beton, gl = glaseret ler, gfl = glasfiberarmeret polyester, pvc, pp, pe, ler, plast


**Note:**  
 Ubenyttede mål er 1 m  
 Køler er 1 m i forhold til DVR90

**Gerstrøm Entreprenør**

Projekt: Gåsehage-Dren

Emne: Projekteret ledningsplan

Konst./Tegn:	Kontroll:	Signer:	Mål:	Dato:
CHS/LON	CSO	24132	1:500	24.06.2024

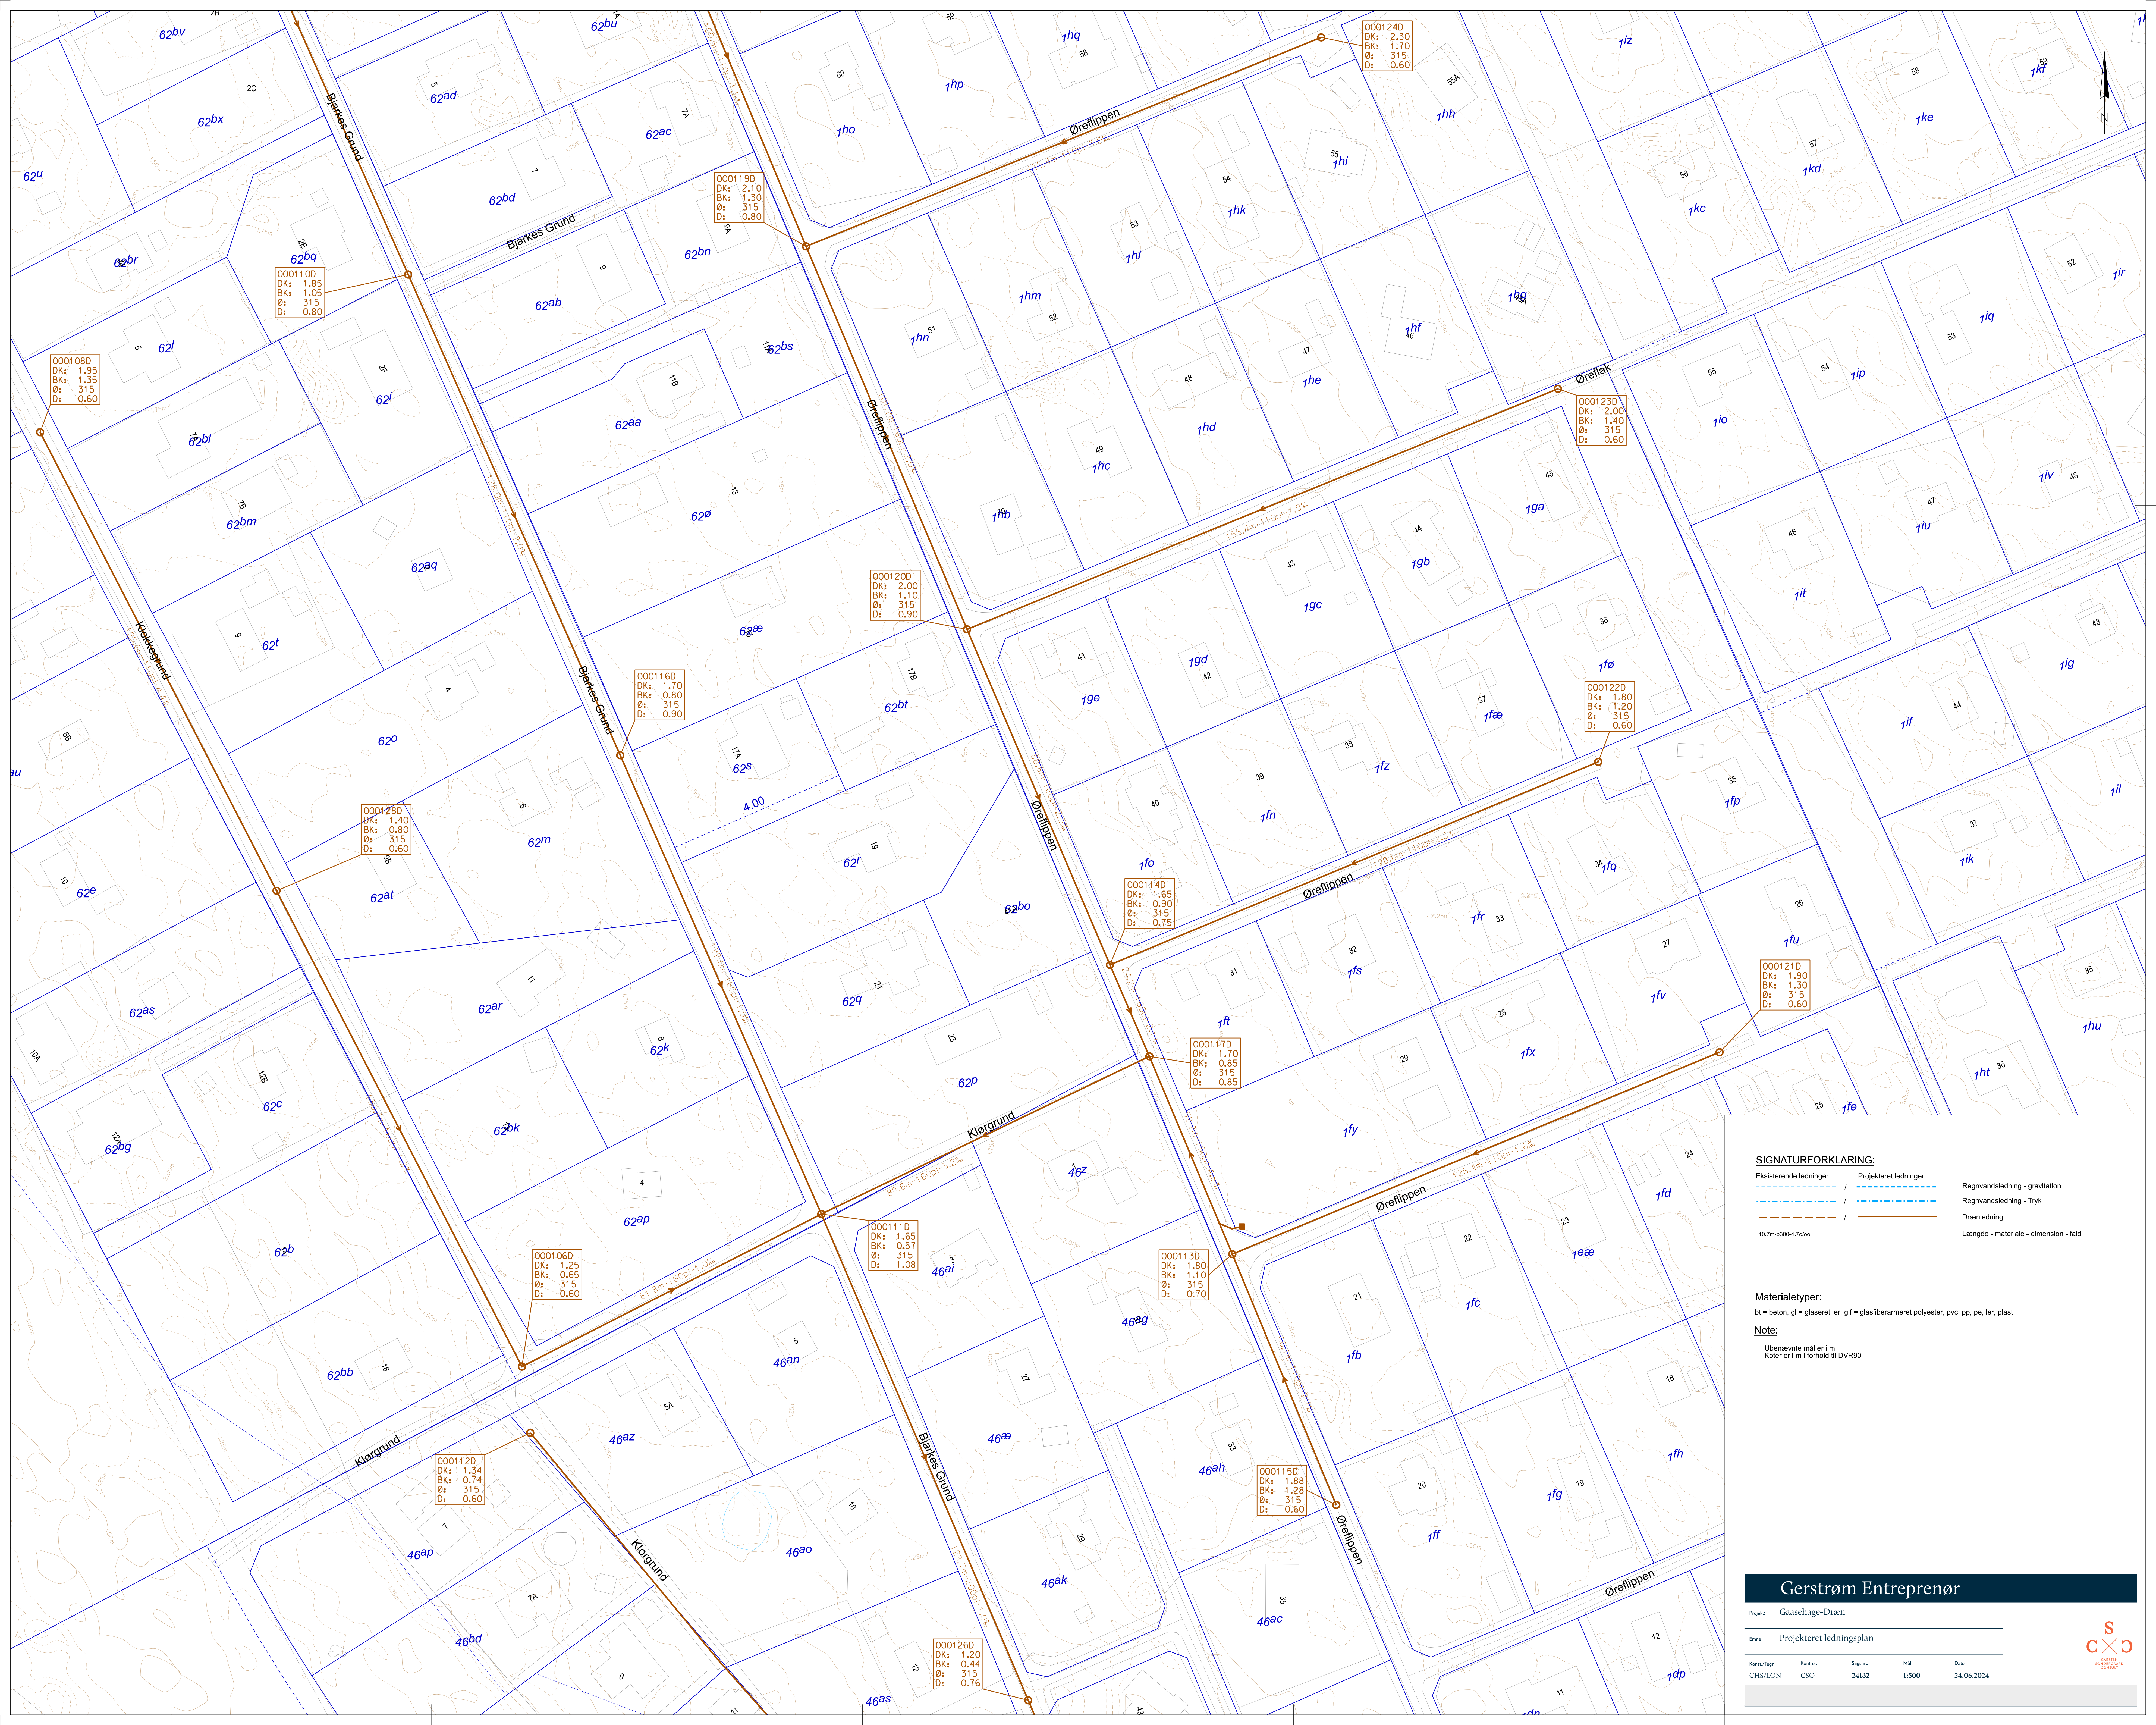

**SIGNATURFORKLARING:**

Existerende ledninger	Projekteret ledninger	Regnvandsledning - gravitation
Regnvandsledning - Tryk	Drænledning	
10.7m=300x4.7to100		Længde - materiale - dimension - fald

**Materialetyper:**  
 bt = beton, gl = glasseret ler, glf = glasfiberarmeret polyester, pvc, pp, pe, ler, plast


**Note:**  
 Ubenævnte mål er i m  
 Koter er i m i forhold til DVR90

**Gerstrøm Entreprenør**

Projekt: Gaaschage-Dræn

Emne: Projekteret ledningsplan

Kunde/Type: CHS/LON	Kontakt: CSO	Side: 24132	Mål: 1:500	Dato: 24.06.2024
---------------------	--------------	-------------	------------	------------------

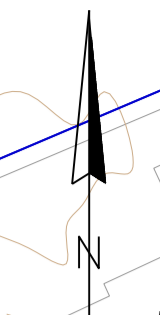

**SIGNATURFORKLARING:**

----- /	----- /	----- /
----- /	----- /	----- /
----- /	----- /	----- /
----- /	----- /	----- /

10.7m-b300-4.7o0o

**Materialetyper:**  
 bt = beton, gl = glaseret ler, glf = glasfiberarmeret polyester, pvc, pp, pe, ler, plast

**Note:**  
 Ubenævnte mål er i m  
 Koter er i m i forhold til DVR90

## Gerstrøm Entreprenør

Projekt: Gaaschage-Dræn				
Emne: Projekteret ledningsplan Syd				
Kons./Tegn:	Kontroll:	Sagpr.:	Mål:	Dato:
CHS/LON	CSO	24132	1:500	24.06.2024



000112D  
 DK: 1.34  
 BK: 0.74  
 Ø: 315  
 D: 0.60

000115D  
 DK: 1.88  
 BK: 1.28  
 Ø: 315  
 D: 0.60

000126D  
 DK: 1.20  
 BK: 0.44  
 Ø: 315  
 D: 0.76

000127D  
 DK: 1.00  
 BK: 0.37  
 Ø: 315  
 D: 0.63

0000002  
 Pumpestation  
 TK: 1.50  
 BK: -0.70

0000011  
 TK: 2.00  
 Ø: 600